


# PRZEKRÓJ A-A

## SKALA 1 : 50

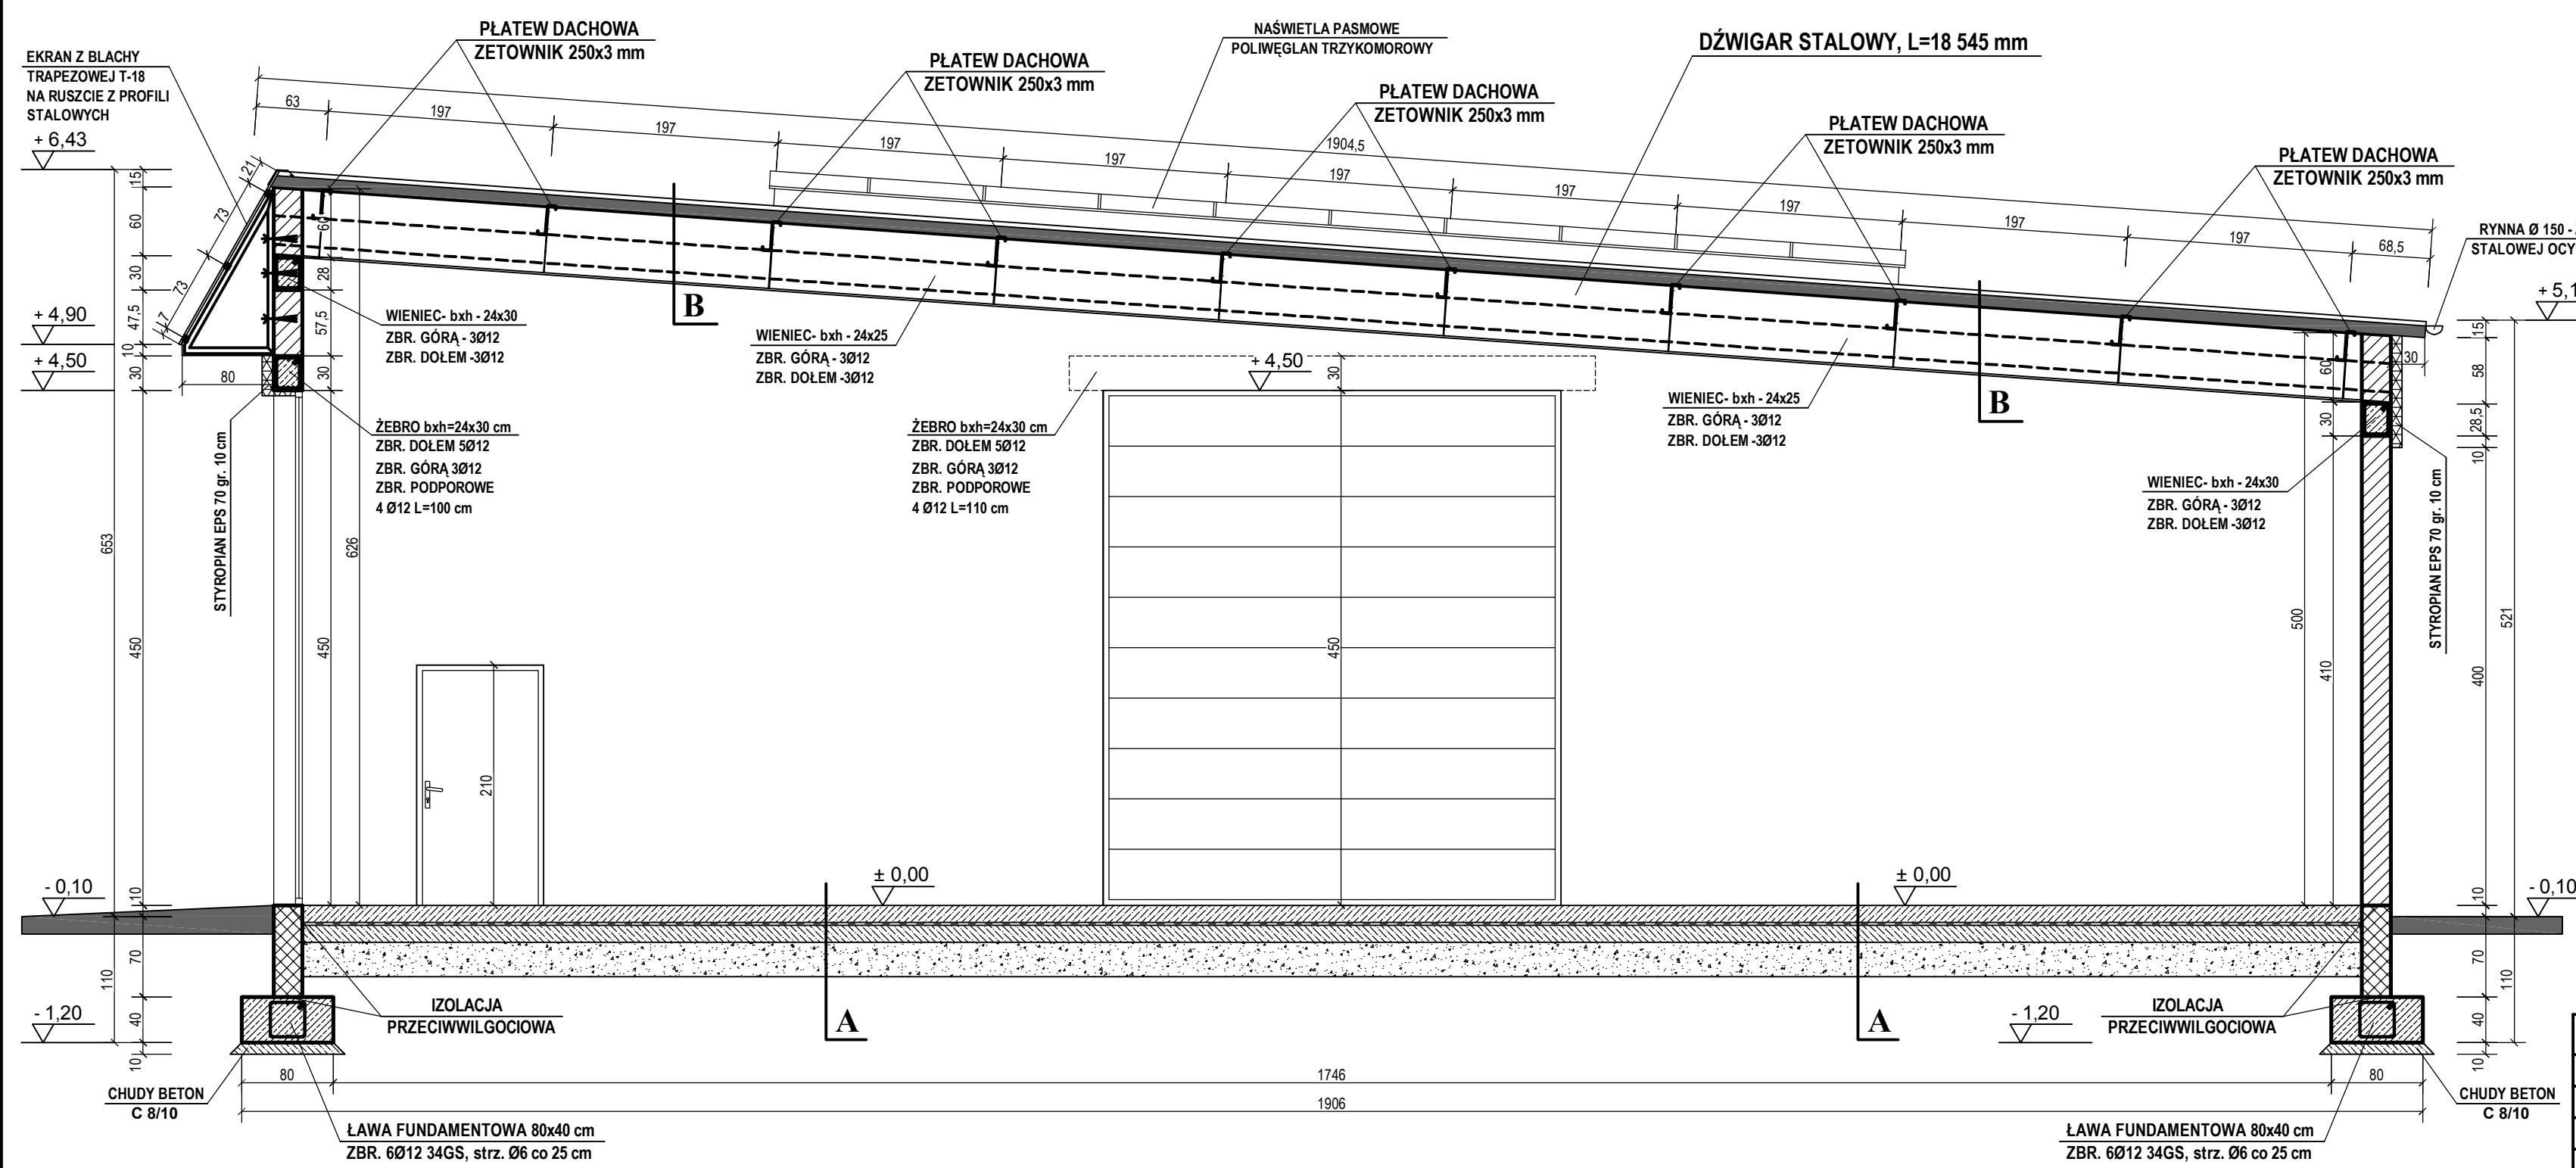

**A.**  
 POSADZKA BETONOWA BEZPYŁOWA  
 PŁYTA ŻELBETOWA GR. 15 cm, BETON C 20/25  
 ZBROJENIE ROZPROSZONE 25kg/m<sup>3</sup>  
 1 x FOLIA BUDOWLANA 0,4 mm  
 PODKŁAD BETONOWY C 8/10 GR. 12 cm  
 PODSYPKA PIASKOWA ZAGĘSZCZANA  
 MECHANICZNIE WARSTWAMI GR. 30 cm

**B.**  
 PŁYTA DACHOWA gr. 10 cm  
 Z RDZENIEM Z POLURETANU  
 PŁATWIE ZETOWNIK Z/G 250x3 mm  
 DŹWIGAR STALOWY (BLACHOWNICA)

**UWAGA!**  
**WIENCE I TRZPIENIE ŻELBETOWE**  
**OOCIEPIĆ STYROPIANEM gr. 10 cm**

**UWAGA!**  
**FUNDAMENTY NALEŻY POSADOWIĆ**  
**NA GRUNCIE RODZIMYM - NOŚNYM**  
**min. 110 cm PONIŻEJ TERENU**

PRACOWNIA PROJEKTOWA <b>PROJEKT-DOM</b>		
TEMAT:	PROJEKT ARCHITEKTONICZNO - BUDOWLANY	
OBIEKT:	HALA MAGAZYNOWA	
RYSUNEK:	PRZEKRÓJ A-A	
ADRES:	62-731 PRZYKONA	
PROJEKTANT: (architektura)	mgr inż. arch. ANNA GATKA nr upraw. 66/WPOKK/UpB/2011	PODPIS
SPRAWDZAJĄCY:	mgr inż. arch. MARIAN LIS nr upraw. UAN 85/8346/II/25/87	PODPIS
PROJEKTANT:	mgr inż. SZCZEPAN SZYMAŃSKI nr upraw. UAN 19/87/GP 35/93	PODPIS
SKALA: 1:50	DATA: KWIECIEŃ - 2016	NR RYS. A-3