

# RZUT FUNDAMENTÓW SKALA 1 : 100

## WYKAZ STALI

Ø 6 - ST0S - 150 kg

Ø 12 - 34GS - 640 kg

- 790 kg

**BETON C16/20  
STAL 34GS**

### UWAGI !



1. WSZYSTKIE FUNDAMENTY NALEŻY WYKONAĆ NA WARSTWIE BETONU PODKŁADOWEGO B7,5 gr. min. 5 cm.
2. ZBROJENIE ŁAW FUNDAMENTOWYCH NA DŁUGOŚCI NALEŻY ŁĄCZYĆ NA ZAKŁAD min. 60 cm. POŁĄCZENIATE POWINNYBYĆ WZGLĘDEM SIEBIE PRZESUNIĘTE. PRĘTY KOTWICW ŁAWACH POPRZECZNYCH.
3. WSZYSTKIE POWIERZCHNIE BETONOWE STYKAJĄCE SIĘ Z GRUNTEM NALEŻY IZOLOWAĆ 2x EMULSJĄ ASFALTOWĄ DO gr. min. 2 mm.
4. POSADOWIENIE NA NIENARUSZONYM GRUNCIE
5. DNO WYKOPU PODLEGA ODBIOROWI I WPISOWI DO DZIENNIKA BUDOWY.
6. ZBROJENIE PODŁUŻNE ŁAW: 4Ø12 (34GS) + STRZEMIONA Ø6 (St0S) co 30 cm.
7. ZBROJENIE STÓP FUNDAMENTOWYCH DOŁEM # Ø12 (34GS) co 15 cm.
8. WSZYSTKIE ŁAWY I STOPY FUNDAMENTOWE POŁĄCZYĆ I WYLAĆ MONOLITYCZNIE

### UWAGA!

**FUNDAMENTY NALEŻY POSADOWIĆ  
NA GRUNCIE RODZIMYM - NOŚNYM  
min. 110 cm PONIŻEJ TERENU**

### PRACOWNIA PROJEKTOWA **PROJEKT-DOM**

|               |   |                     |
|---------------|---|---------------------|
| TEMAT:        | PROJEKT ARCHITEKTONICZNO - BUDOWLANY                        |                     |
| OBIEKT:       | HALA MAGAZYNOWA   |                     |
| RYSunEK:      | RZUT FUNDAMENTÓW  |                     |
| ADRES:        | 62-731 PRZYKONA   |                     |
| PROJEKTANT:   | mgr inż. SZCZEPAN SZYMAŃSKI<br>nr upraw. UAN 19/87/GP 35/93 | PODPIS              |
| SPRAWDZAJĄCY: | mgr inż. JANUSZ KOLEND<br>nr upraw. GP. 7342/165/94         | PODPIS              |
| SKALA: 1:100  | DATA: KWIECIEŃ - 2016                                       | NR RYS. <b>K-12</b> |

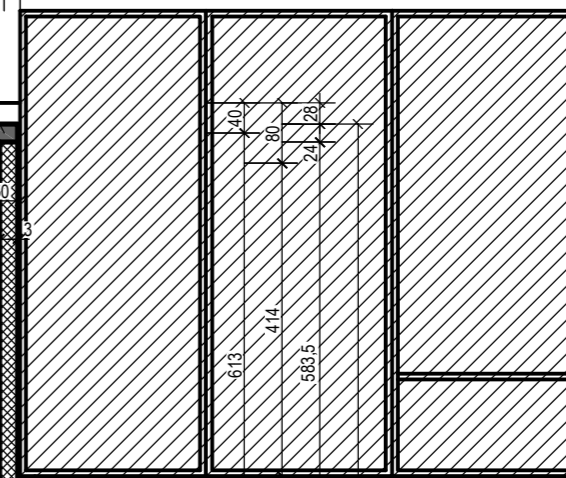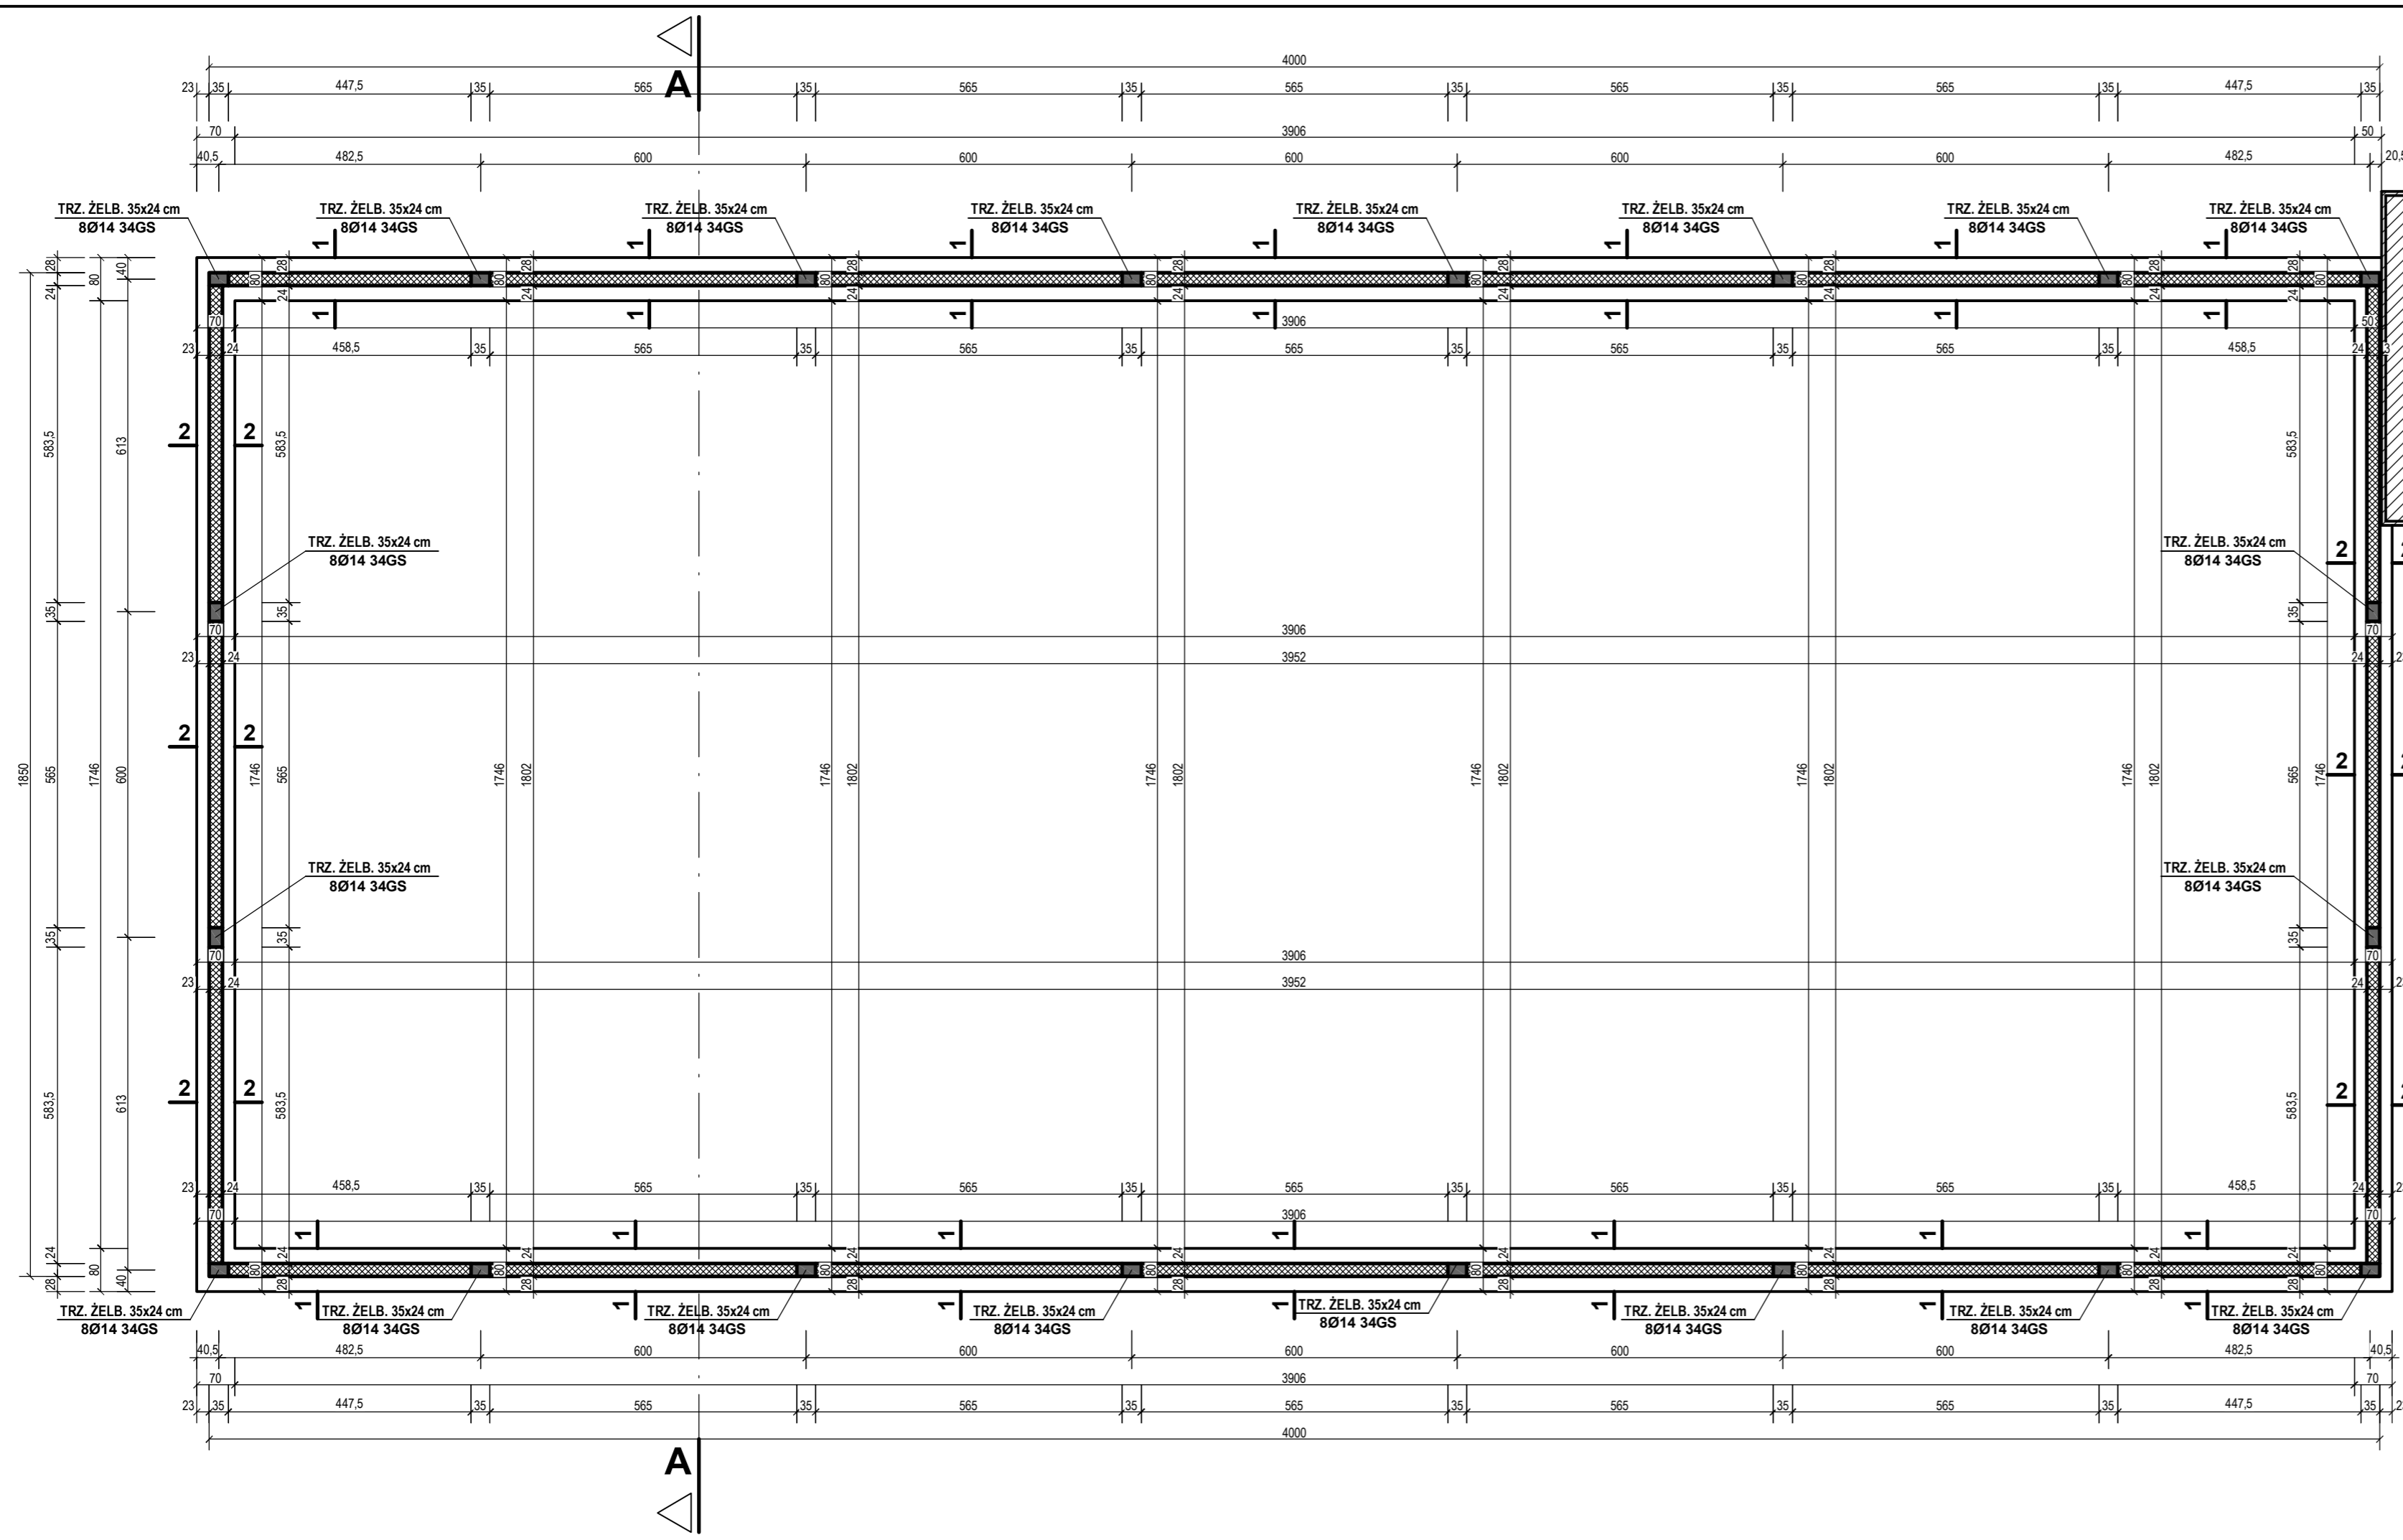

**ISTNIEJĄCY BUDYNEK  
BIUROWO - SOCJALNY**