


ZASIL. Z ISTN. ZŁĄCZA ELEKTR.
POZA ZAKRESEM OPRACOWANIA

SCHEMAT IDEOWY
TABLICY "T-G"

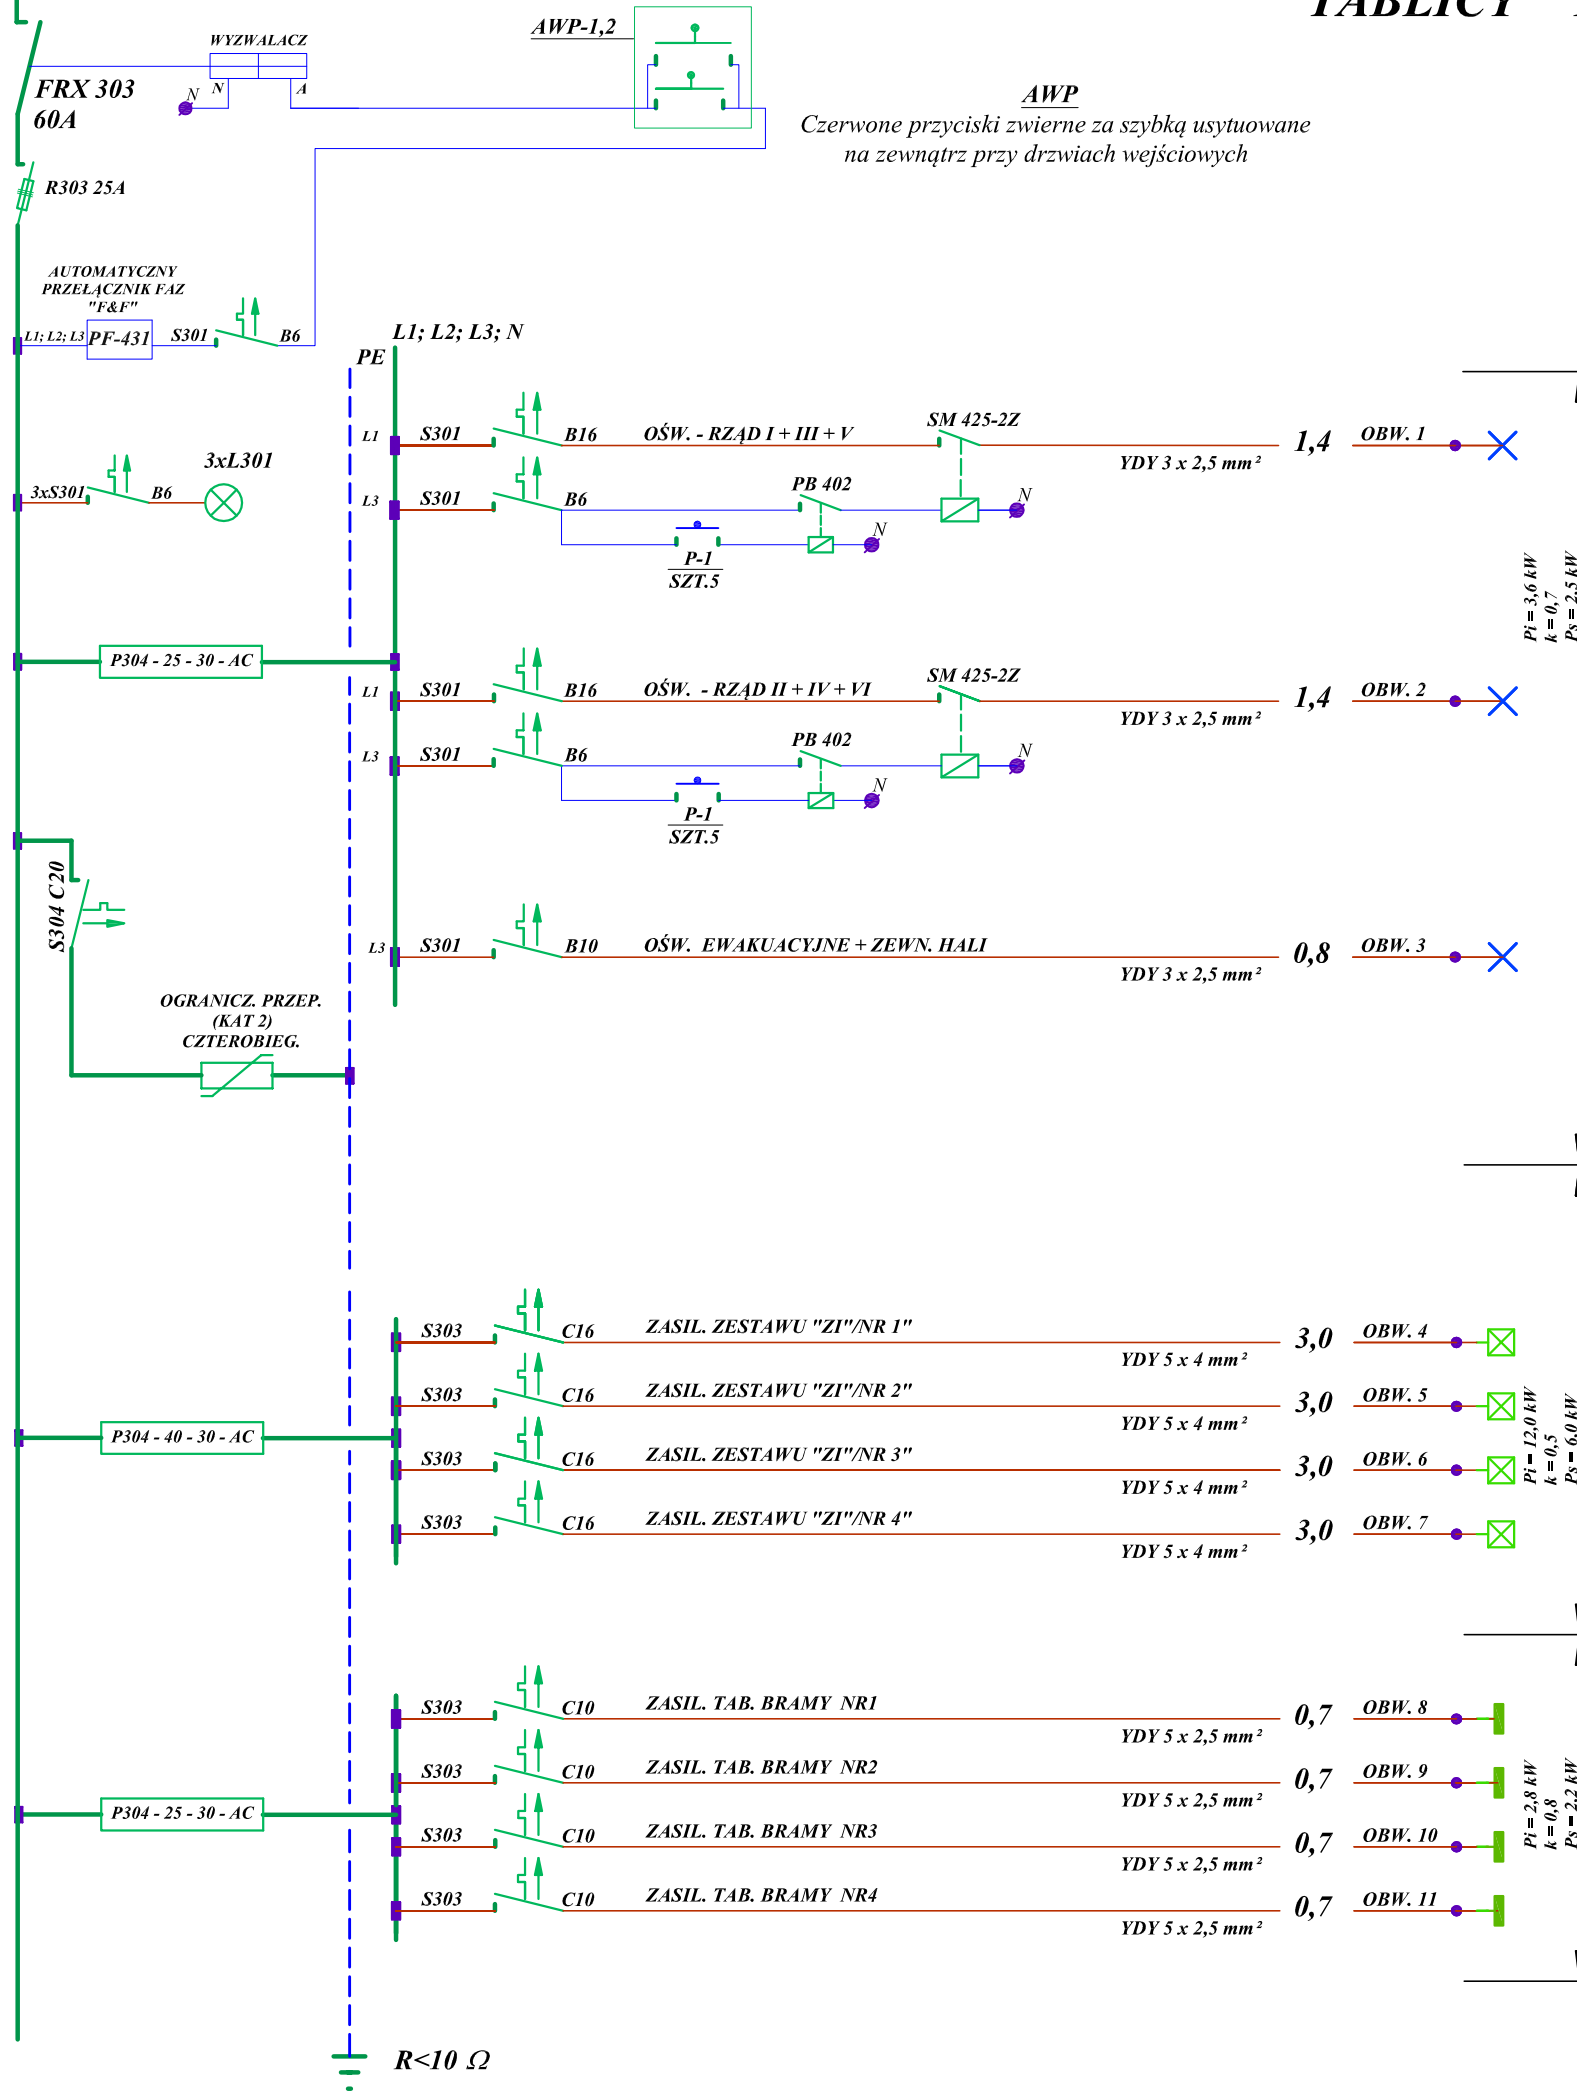

ROZDZIELNICA NAŚCIENNA
TYP XL³ 400
715 x 655 x 215
(wys. x szer. x głęb.)

OCHRONA PRZECIWPORAŻENIOWA
SAMOCZYNNNE WYŁĄCZENIE ZASILANIA
POŁĄCZENIA WYRÓWNAWCZE

$\Sigma P_i = 18,4 \text{ kW}$
 $\Sigma P_s = 10,8 \text{ kW}$

USŁUGI PROJEKTOWE		Jerzy Owsiejko
TEMAT:	PROJEKT INSTALACJI ELEKTRYCZNEJ HALI MAGAZYNOWEJ	
OBIEKT:	HALA MAGAZYNOWA	
RYSUNEK:	SCHEMAT IDEOWY TABLICY "T-G"	
ADRES:	PRZYKONA, UL. PRZEMYSŁOWA 10 dz. nr 64/1; 65, gm. Przykona	
PROJEKTANT:	inż. JERZY OWSIEJKO upr. nr WKP/0148/POOE/08	_____ podpis
OPRACOWAL:	inż. MICHAŁ SULKOWSKI	_____ podpis
SKALA:	DATA: KWIECIEŃ - 2016	NR RYS. 4.