


# RZUT PRZYZIEMIA

## SKALA 1 : 200

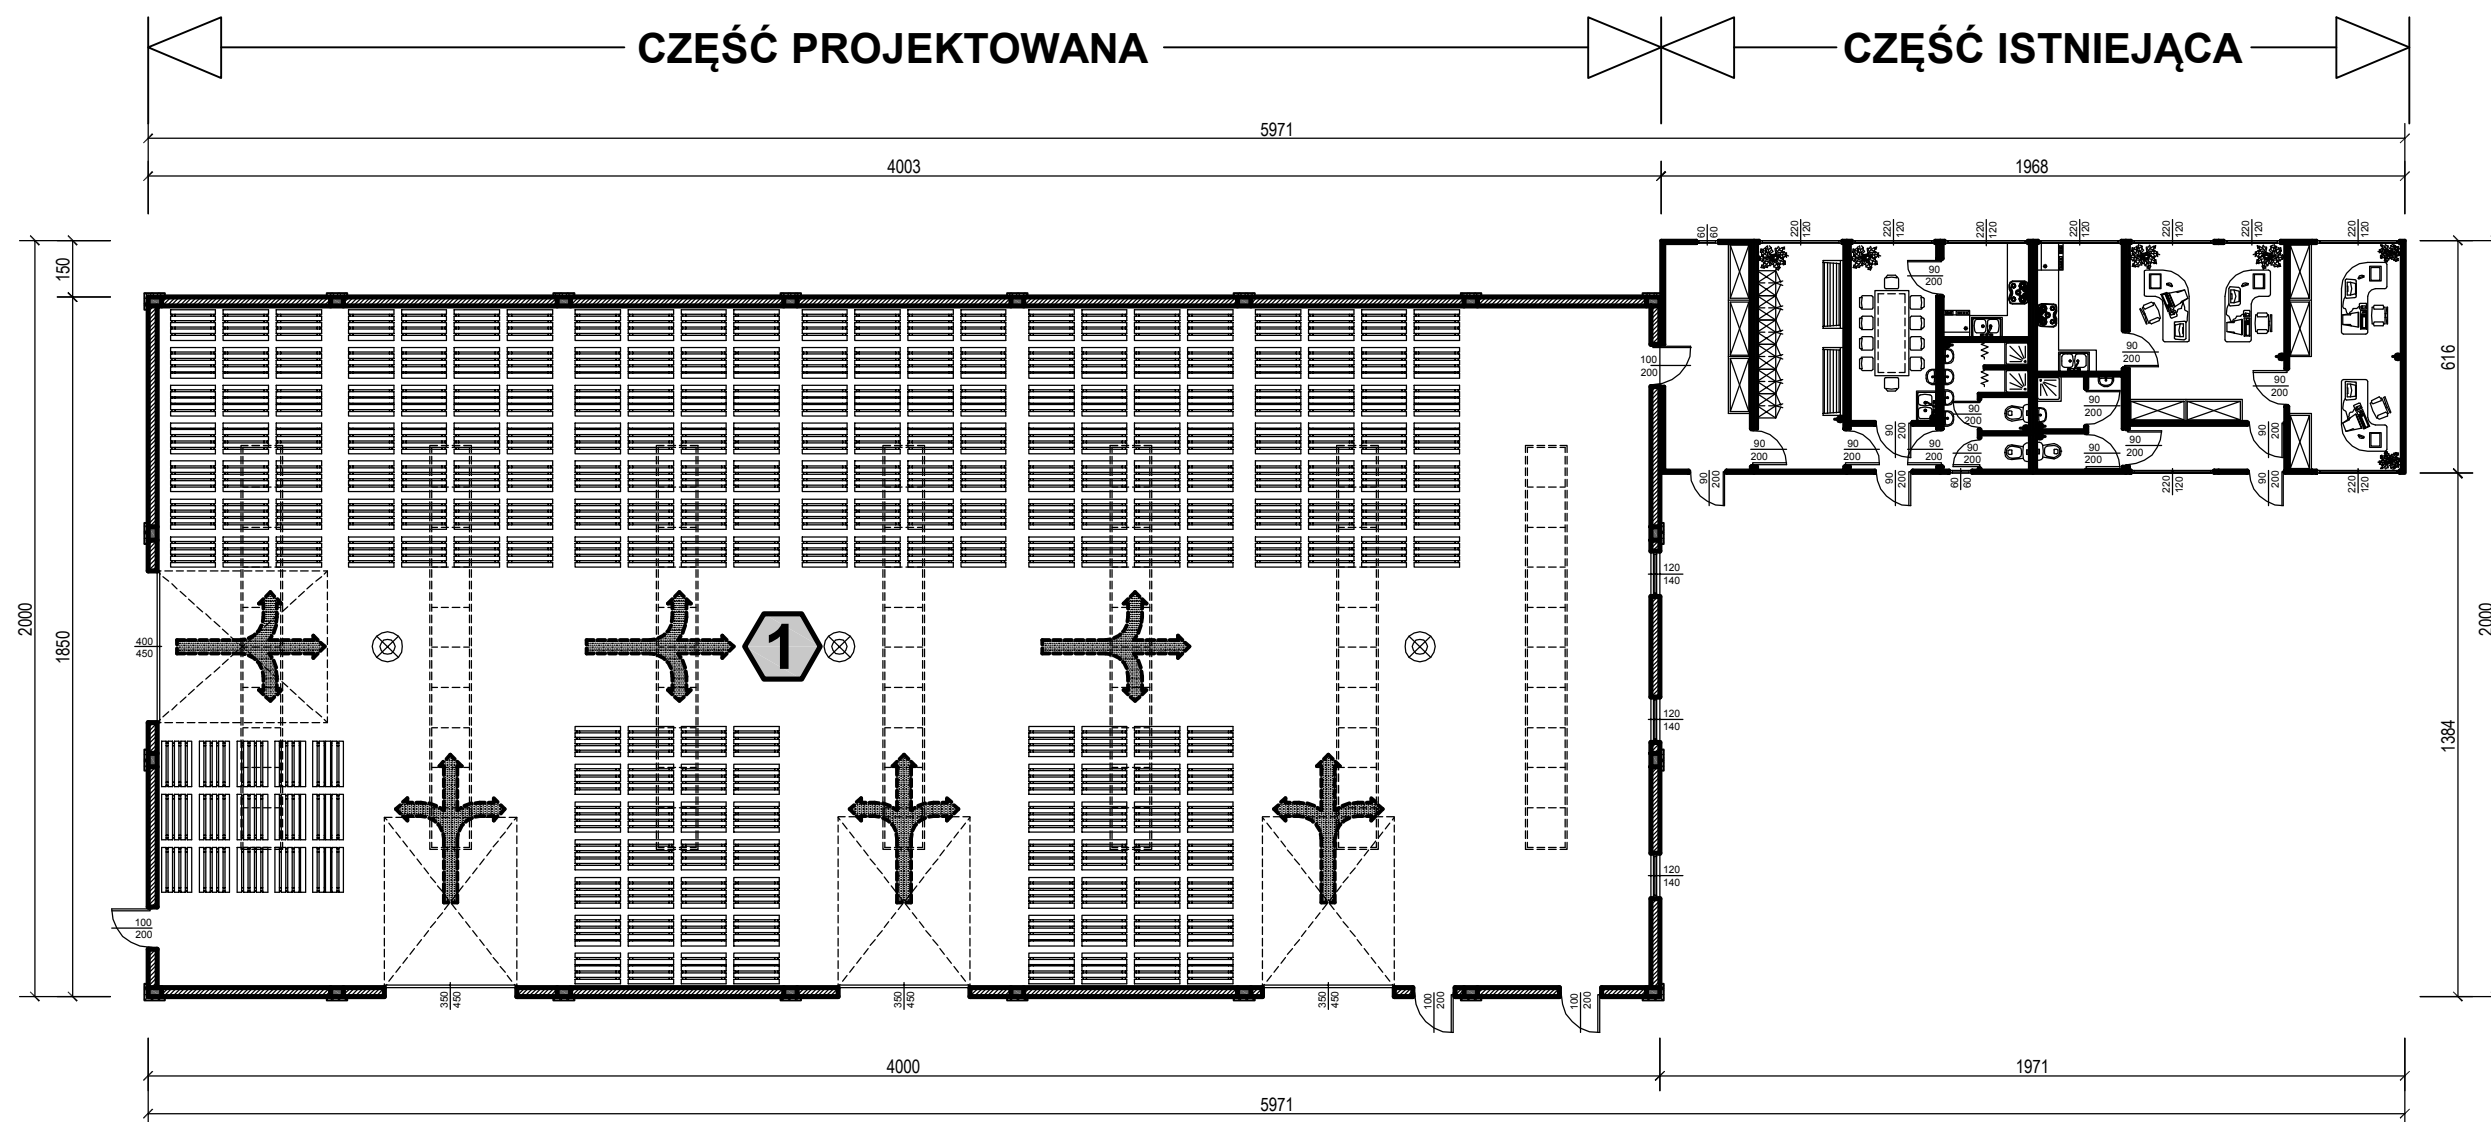

NR	NAZWA POMIESZCZENIA	POW. [ m2 ]
1.	HALA MAGAZYNOWA	712,15
	<b>OGÓŁEM</b>	<b>712,15</b>

<b>POW. UŻYTKOWA - 712,15 m<sup>2</sup></b>
<b>POW. ZABUDOWY - 740,00 m<sup>2</sup></b>
<b>KUBATURA - 4 372,00 m<sup>3</sup></b>

PRACOWNIA PROJEKTOWA <b>PROJEKT-DOM</b>		
TEMAT:	PROJEKT ARCHITEKTONICZNO - BUDOWLANY	
OBIEKT:	HALA MAGAZYNOWA	
RYSUNEK:	RZUT PRZYZIEMIA - TECHNOLOGIA	
ADRES:	62-731 PRZYKONA	
PROJEKTANT: (architektura)	mgr inż. arch. ANNA GATKA nr upraw. 66/WPOKK/UpB/2011	PODPIS
SPRAWDZAJĄCY:	mgr inż. arch. MARIAN LIS nr upraw. UAN 85/8346/III/25/87	PODPIS
PROJEKTANT:	mgr inż. SZCZEPAN SZYMAŃSKI nr upraw. UAN 19/87/GP 35/93	PODPIS
SKALA: 1:200	DATA: KWIECIEŃ - 2016	NR RYS. <b>A-22</b>