
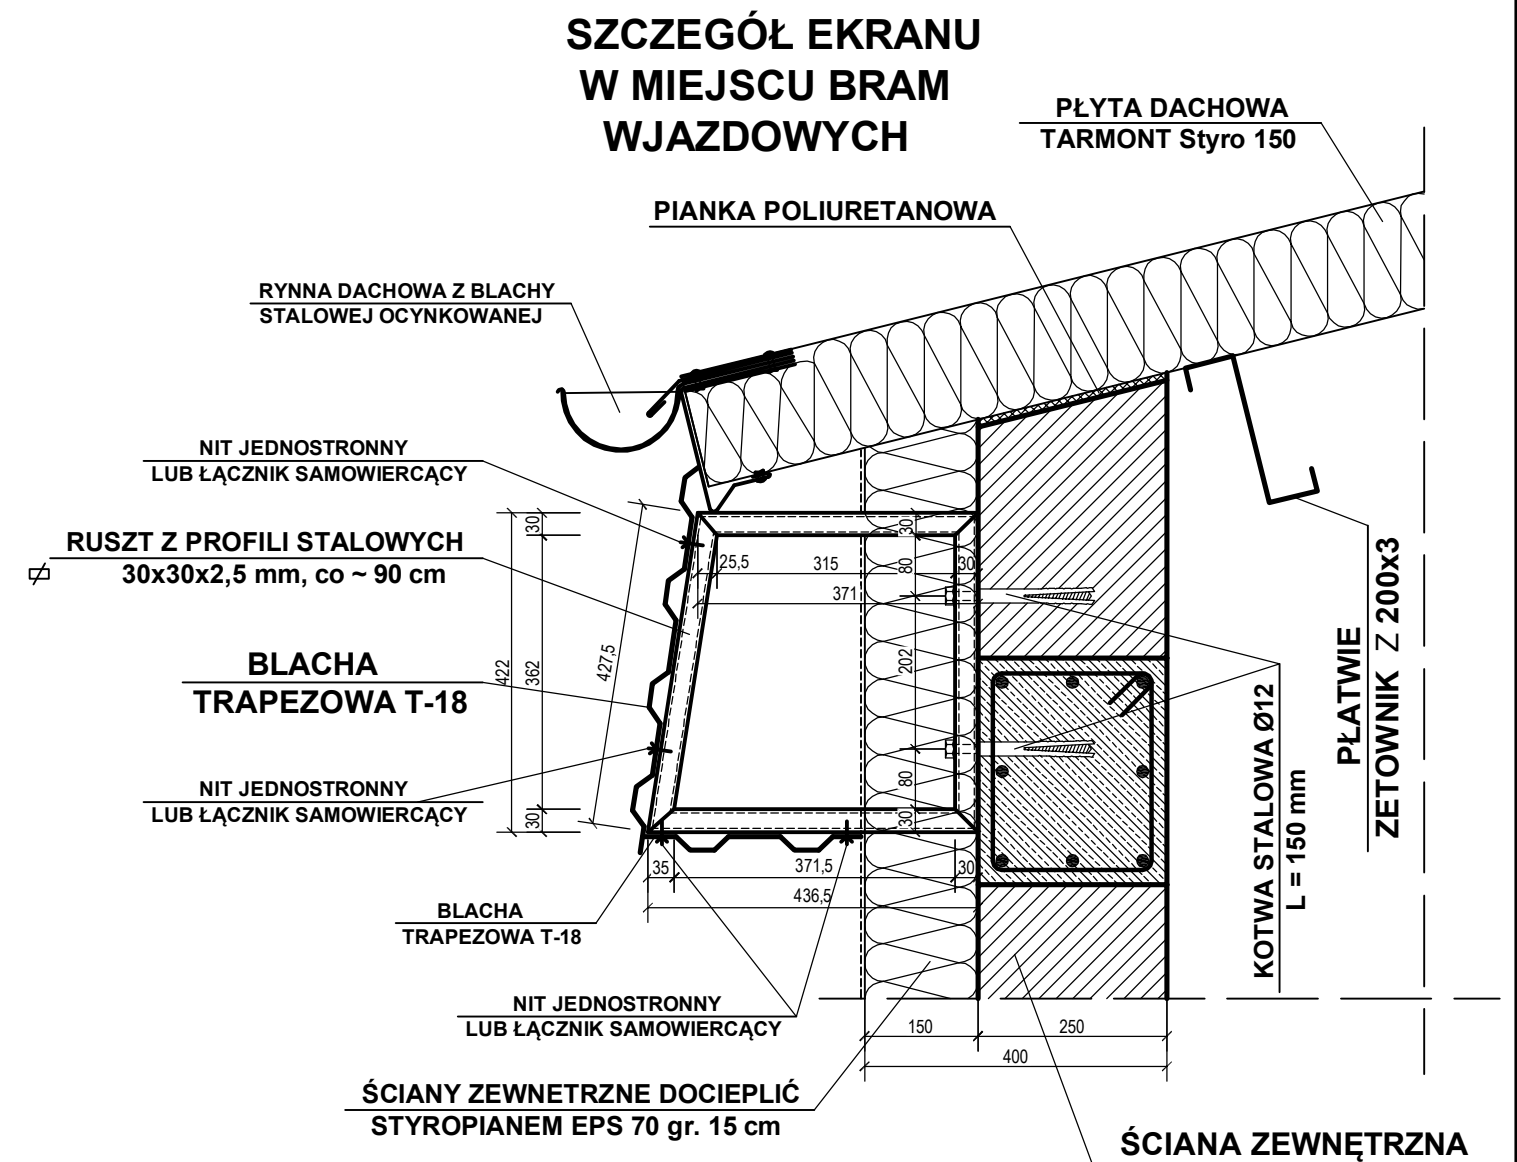


# SZCZEGÓŁ EKRANU SKALA 1 : 10

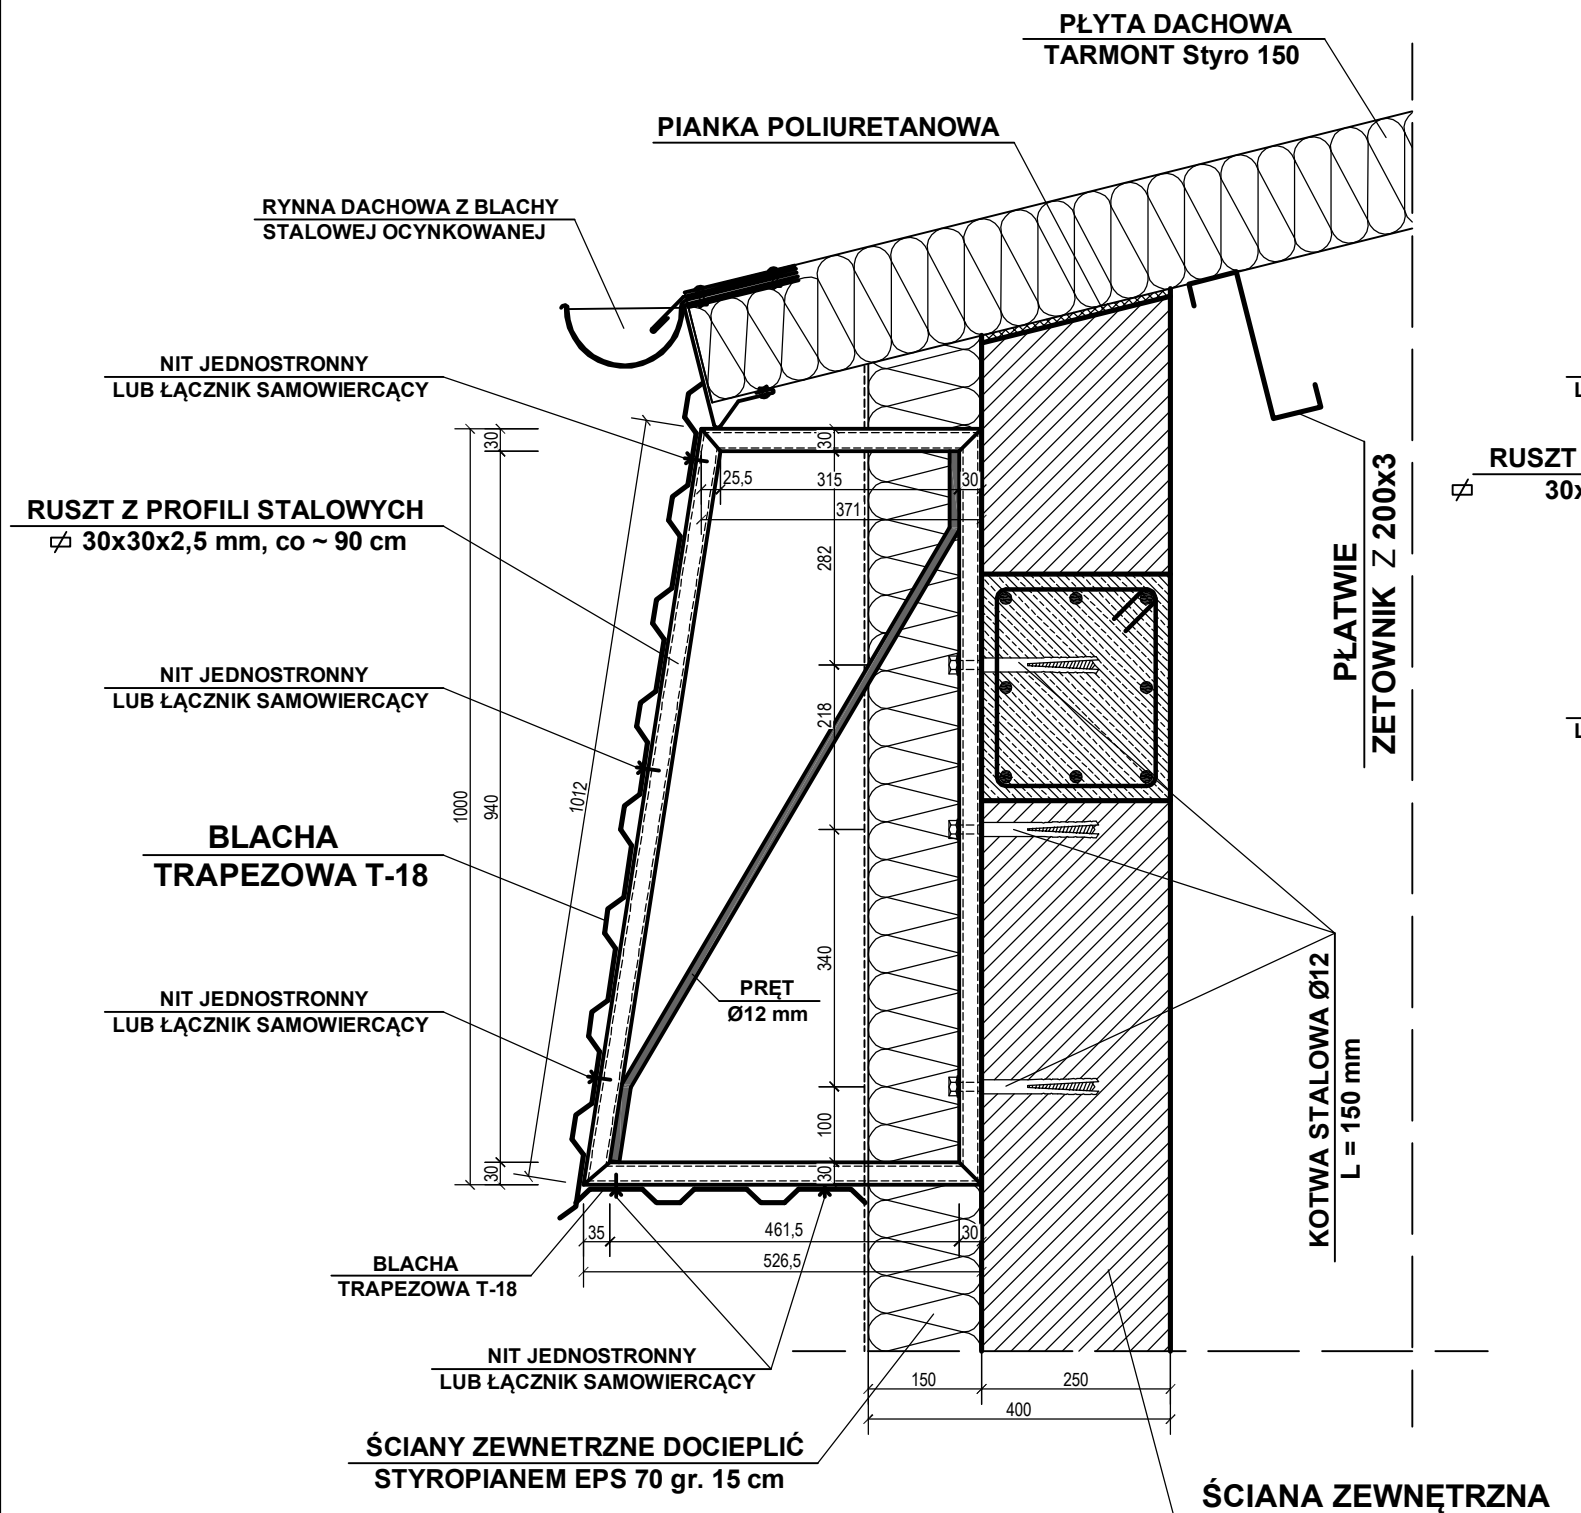

PRACOWNIA PROJEKTOWA <b>PROJEKT-DOM</b>		
TEMAT:	PROJEKT ARCHITEKTONICZNO - BUDOWLANY	
OBIEKT:	BUDYNEK MAGAZYNOWY Z CZĘŚCIĄ SOCJALNĄ	
RYSUNEK:	SZCZEGÓŁ EKRANU	
ADRES:	PSARY ul. SPORTOWA, GM. PRZYKONA	
PROJEKTANT:	mgr inż. SZCZEPAN SZYMAŃSKI nr upraw. UAN 19/87/GP 35/93	PODPIS
SPRAWDZAJĄCY:	mgr inż. JANUSZ KOLENDA nr upraw. GP. 7342/165/94	PODPIS
SKALA: 1:10	DATA: WRZEŚNIŃ - 2011	NR RYS. K.33