
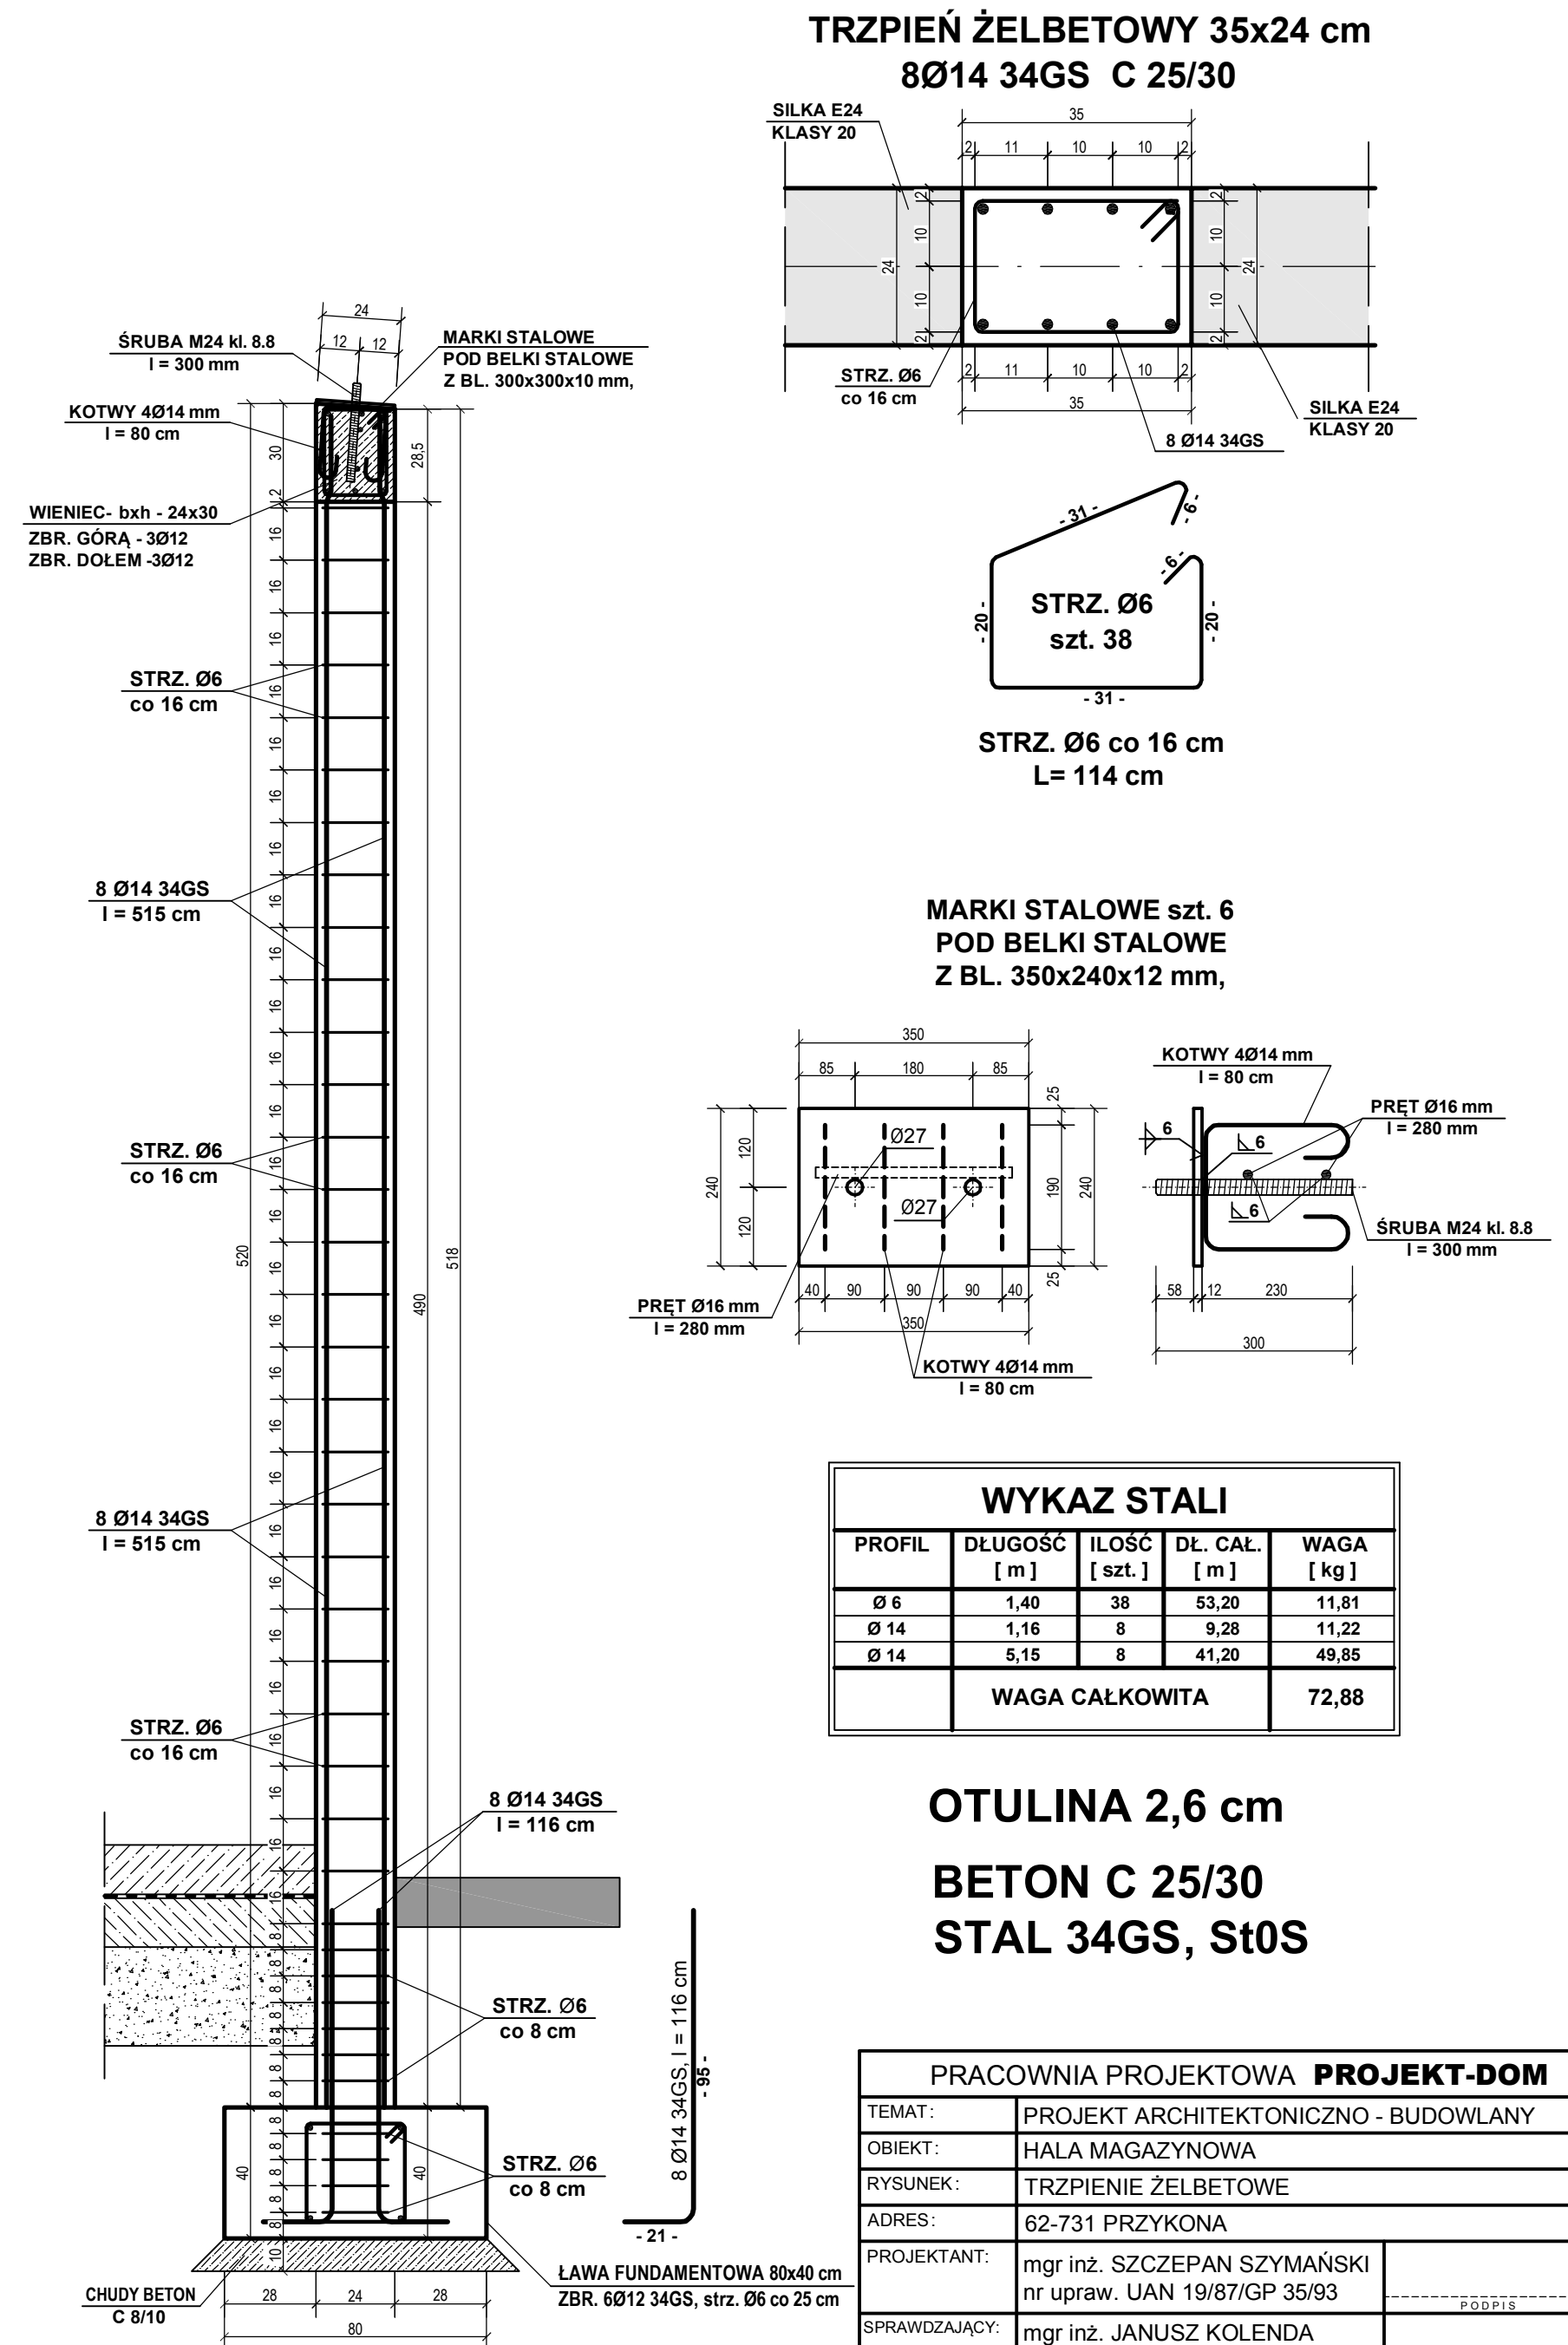


TRZPIENIE ŻELBETOWE SKALA 1 : 20

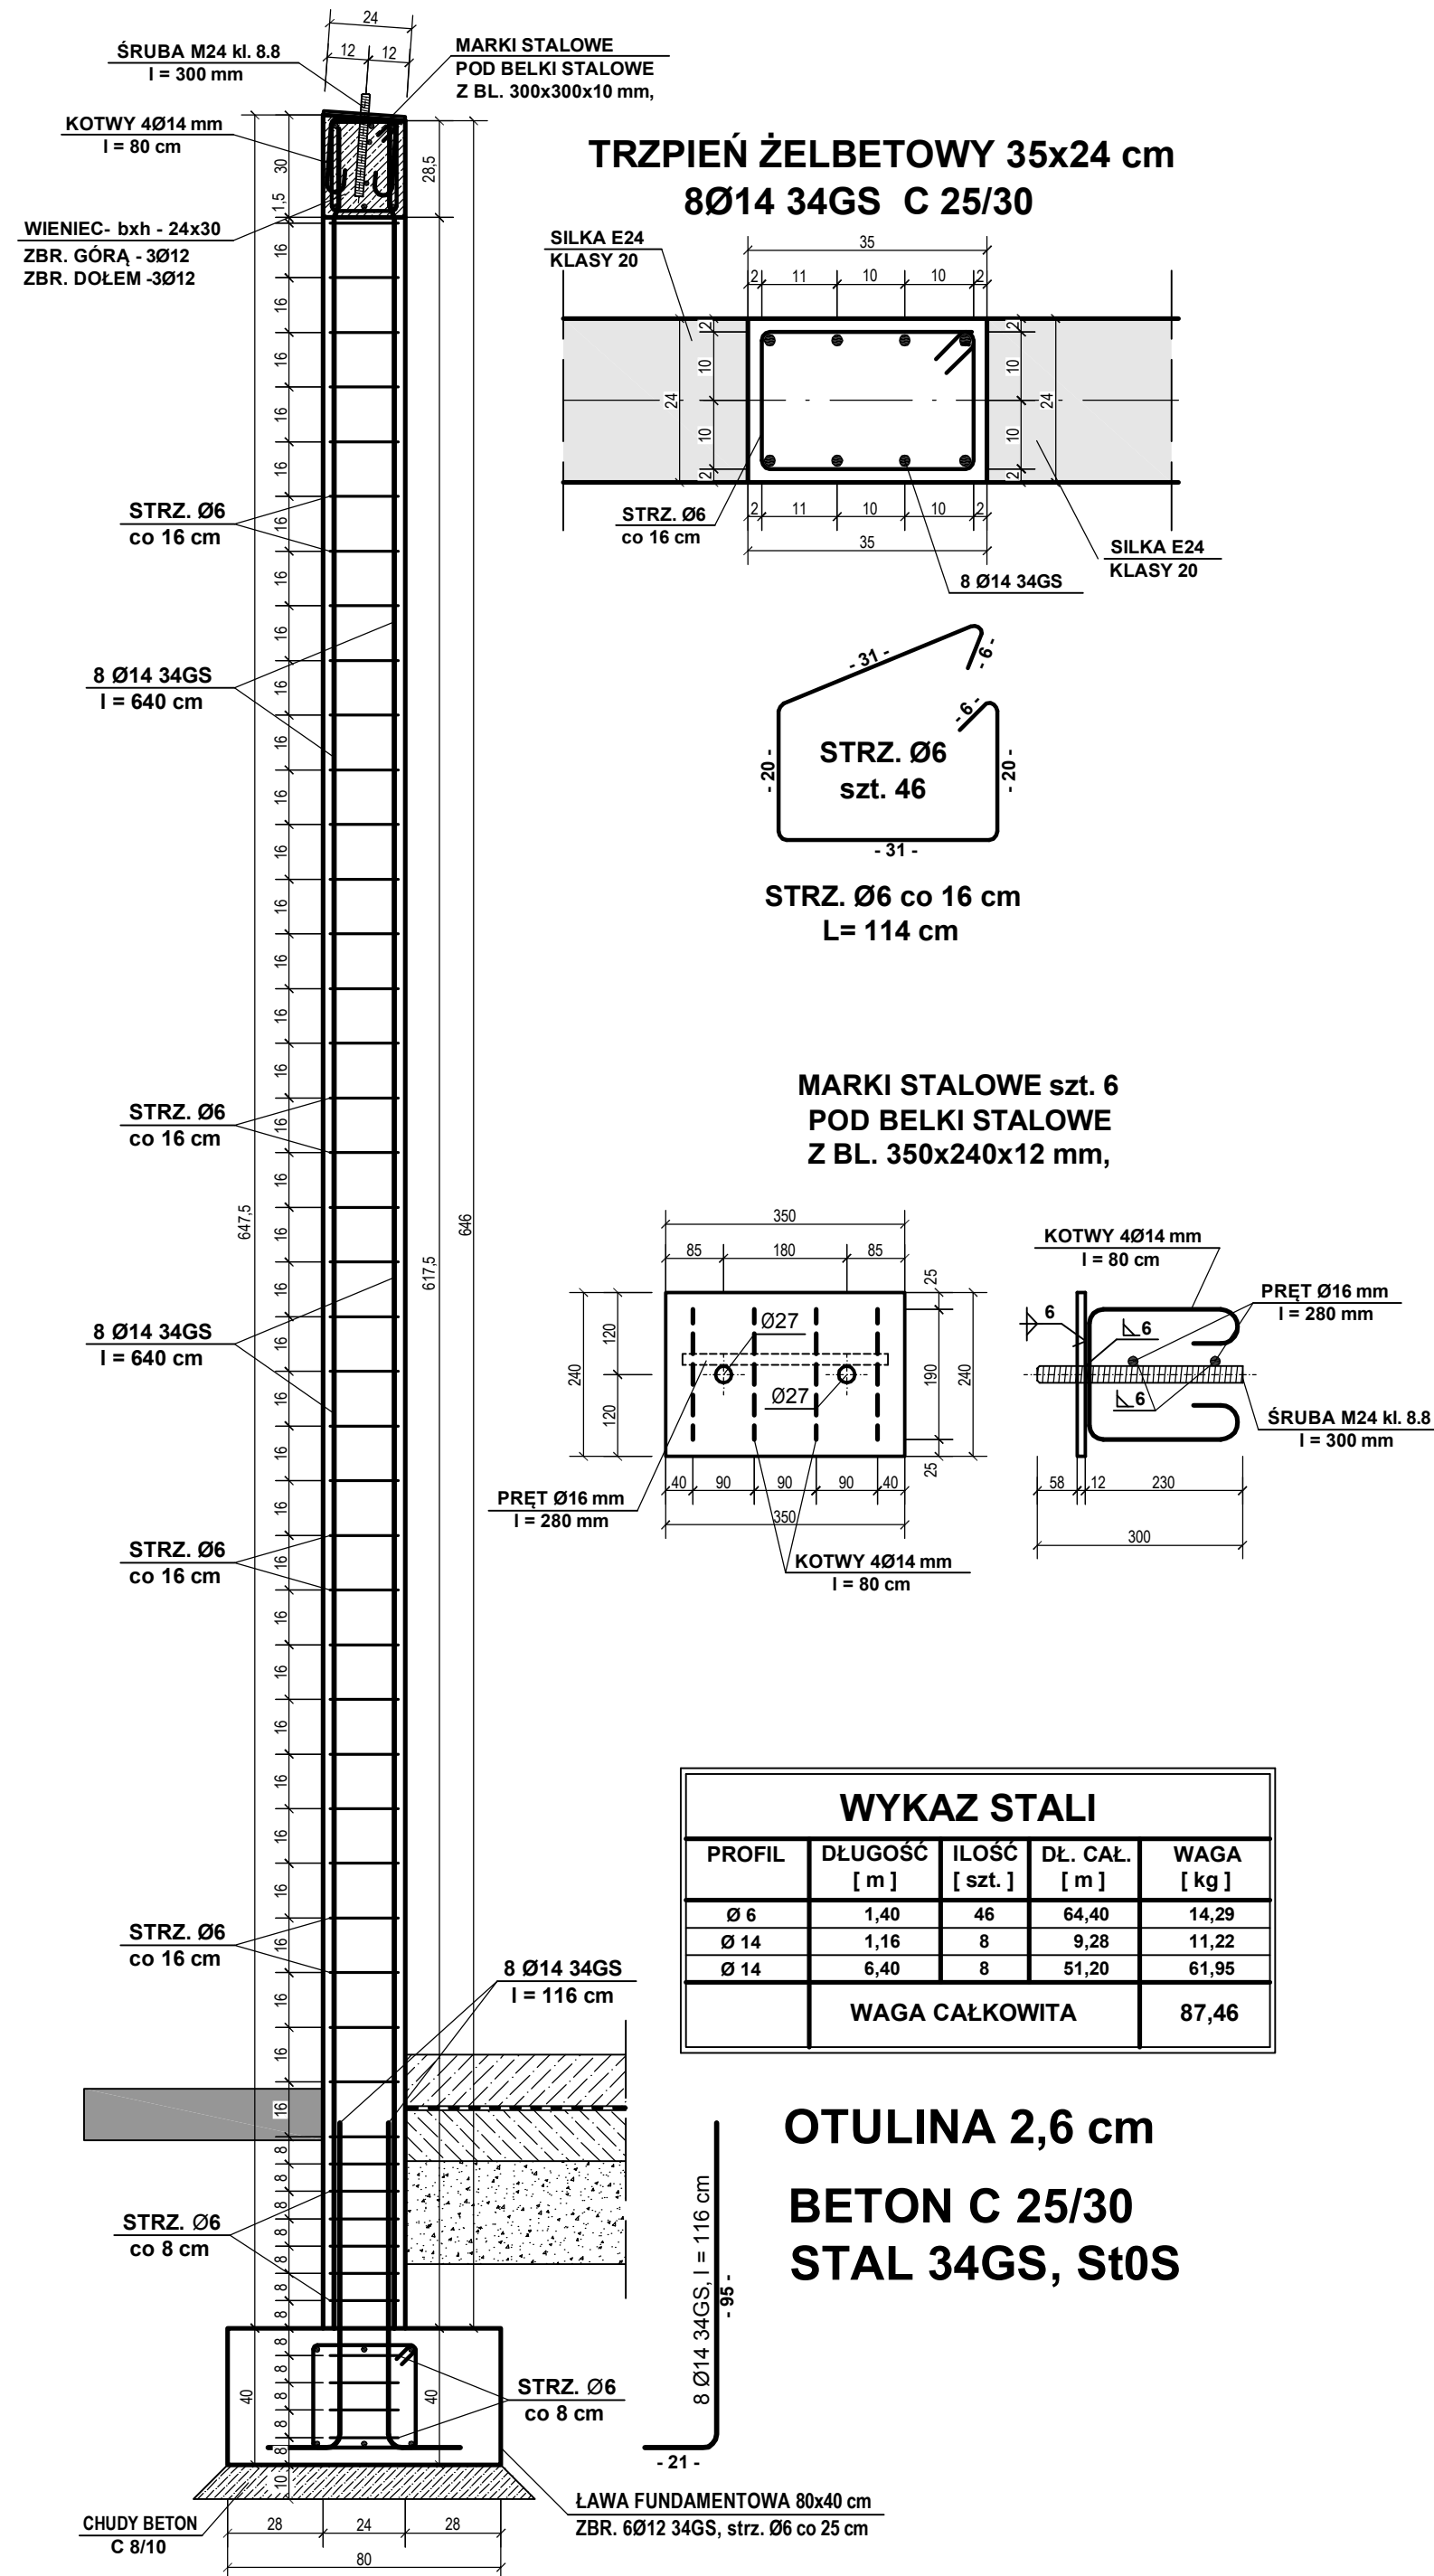

PRACOWNIA PROJEKTOWA **PROJEKT-DOM**

TEMAT:	PROJEKT ARCHITEKTONICZNO - BUDOWLANY		
OBIEKT:	HAŁA MAGAZYNOWA		
RYSUNEK:	TRZPIENIE ŻELBETOWE		
ADRES:	62-731 PRZYKONA		
PROJEKTANT:	mgr inż. SZCZEPAN SZYMAŃSKI nr upraw. UAN 19/87/GP 35/93		
SPRAWDZAJĄCY:	mgr inż. JANUSZ KOLENDA nr upraw. GP. 7342/165/94		
SKALA: 1:100	DATA: KWIECIEŃ - 2016	NR RYS.:	K-19