


Edytor  
Telefon  
faks  
e-Mail

### Pom. 1, Em=150 lx / Podsumowanie

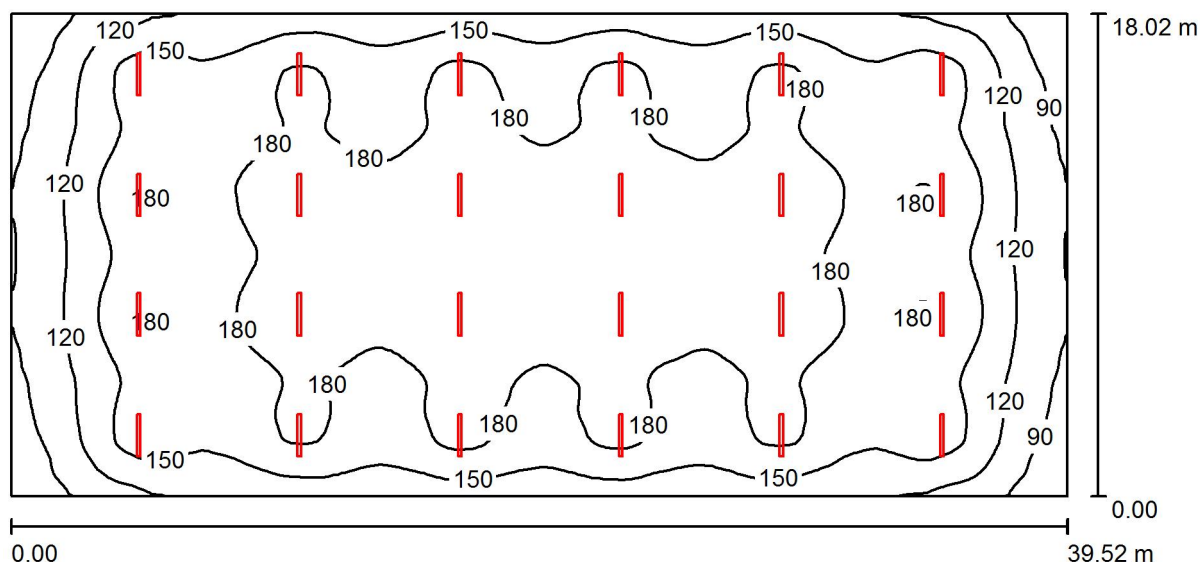

Wysokość pomieszczenia: 4.500 m, Wysokość montażu: 4.500 m,  
Współczynnik konserwacji: 0.77

Wartości Lux, Skala 1:283

Powierzchnia	$\rho$ [%]	$E_m$ [lx]	$E_{min}$ [lx]	$E_{max}$ [lx]	$E_{min} / E_m$
Płaszczyzna pracy	/	161	70	207	0.437
Podłoga	20	154	79	190	0.511
Sufit	70	57	31	818	0.541
Ściany (4)	50	101	61	141	/

#### Płaszczyzna pracy:

Wysokość: 0.850 m  
Siatka: 128 x 128 Punkty  
Margines: 0.000 m

#### Wykaz opraw

Nr.	Ilość	Etykieta (Czynnik korekcyjny)	$\Phi$ (Oprawa) [lm]	$\Phi$ (Lampy) [lm]	P [W]
1	24	LUG LIGHT FACTORY 090110.1208.72_EO.051PC.20 1740 ATLANTYK 3 2x58W EVG (1.000)	6827	10900	101.0
			W sumie: 163845	W sumie: 261600	2424.0

Specyfikacja mocy przyłączeniowej:  $3.40 \text{ W/m}^2 = 2.11 \text{ W/m}^2/100 \text{ lx}$  (Powierzchnia podstawowa:  $712.09 \text{ m}^2$ )