RZUT KONSTRUKCJI DACHU
SKALA 1 : 100

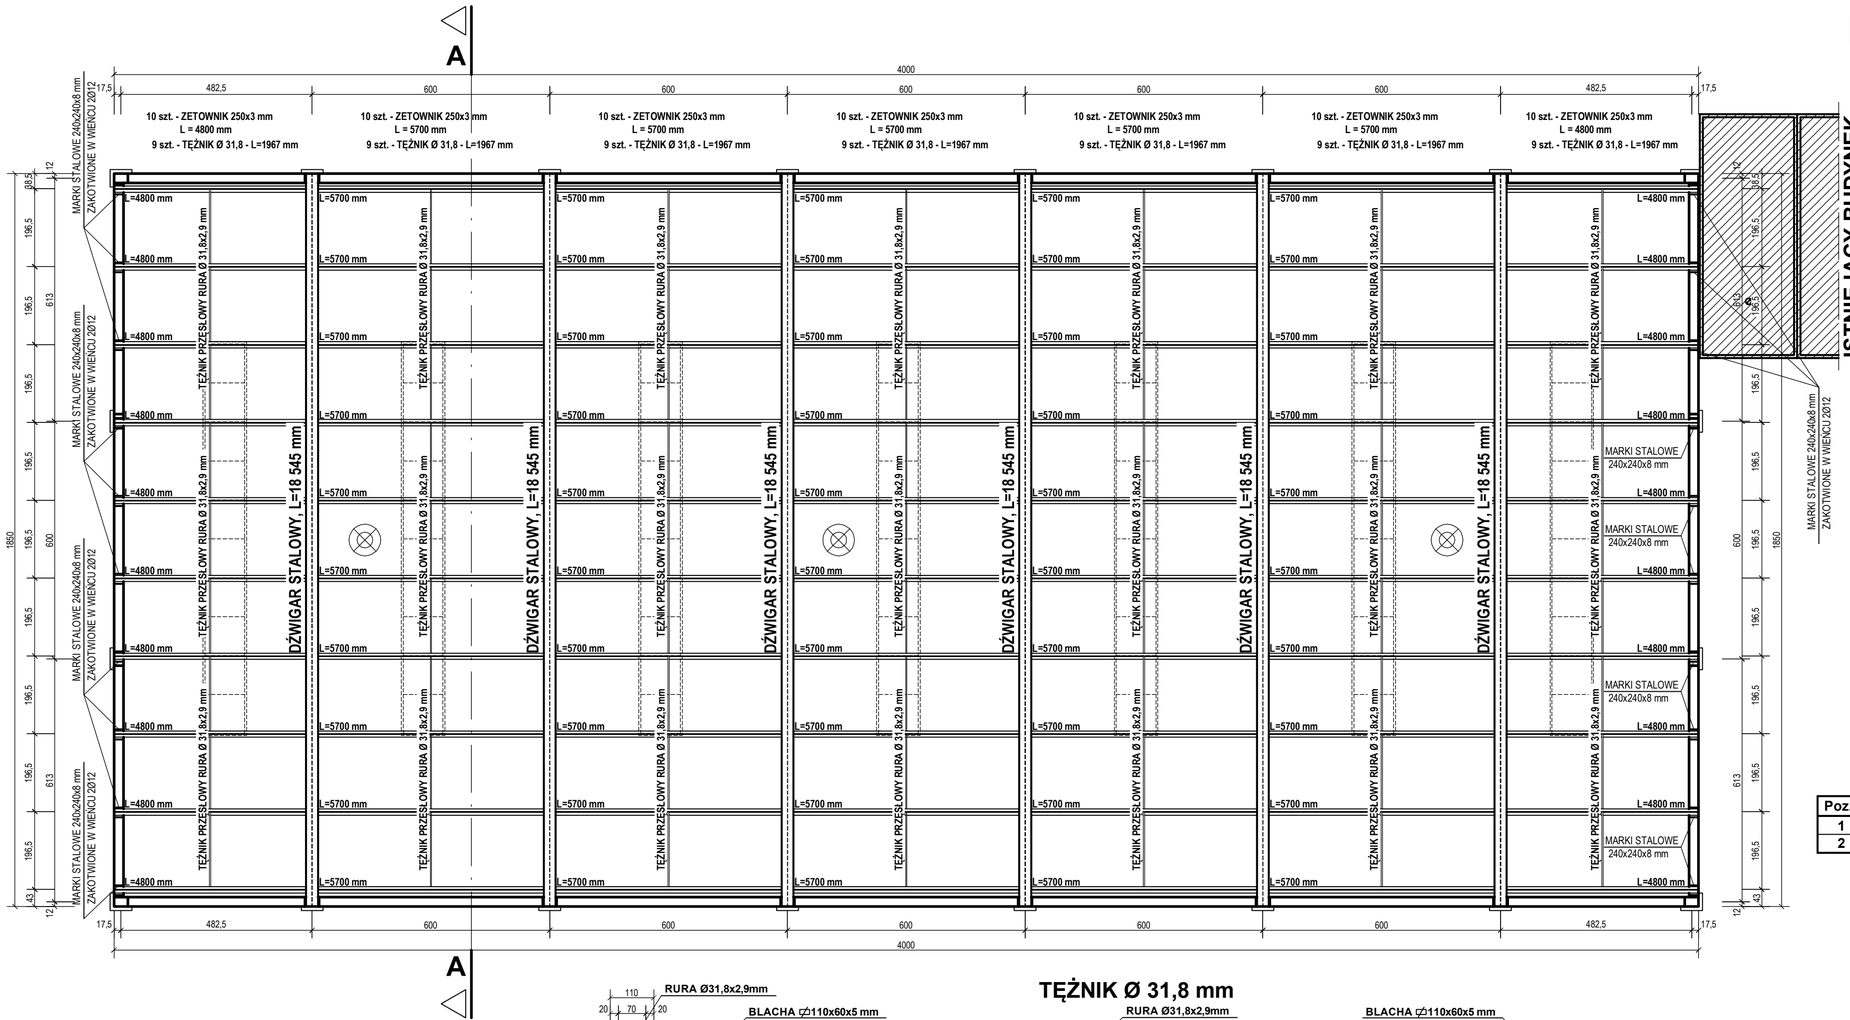

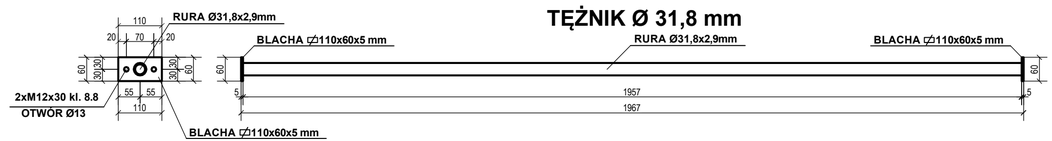

UCHWYT DO MOCOWANIA PŁATWI Z250x3 mm
SKALA 1 : 10

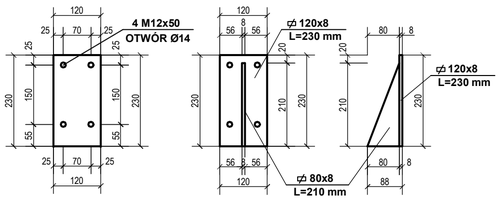

MARKI STALOWE Z BL. 240x240x8 mm,

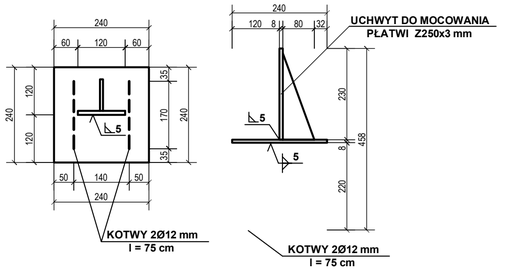

ZESTAWIENIE STALI

Poz.	OPIS	PROFIL	MATERIAŁ	DŁUGOŚĆ	WAGA
1	PŁATEW DACHOWA	ZETOWNIK Z/G 250x3	St3S	381,00 m	3 611,88
2	TĘŻNIK PRZĘSŁOWY	RURA Ø31,8x2,9mm	St3S	123,92 m	289,19
				WAGA SUMARYCZNA (kg)	3 901,07

PRACOWNIA PROJEKTOWA **PROJEKT-DOM**		
TEMAT:	PROJEKT ARCHITEKTONICZNO - BUDOWLANY	
OBIEKT:	HALA MAGAZYNOWA	
RYSUNEK:	RZUT KONSTRUKCJI DACHU	
ADRES:	62-731 PRZYKONA	
PROJEKTANT:	mgr inż. SZCZEPAN SZYMAŃSKI nr upraw. UAN 19/87/GP 35/93	PODPIS
SPRAWDZAJĄCY:	mgr inż. JANUSZ KOLENDA nr upraw. GP. 7342/165/94	PODPIS
SKALA: 1:100	DATA: KWIECIEŃ - 2016	NR RYS. K-16