


RZUT PRZYZIEMIA SKALA 1 : 100

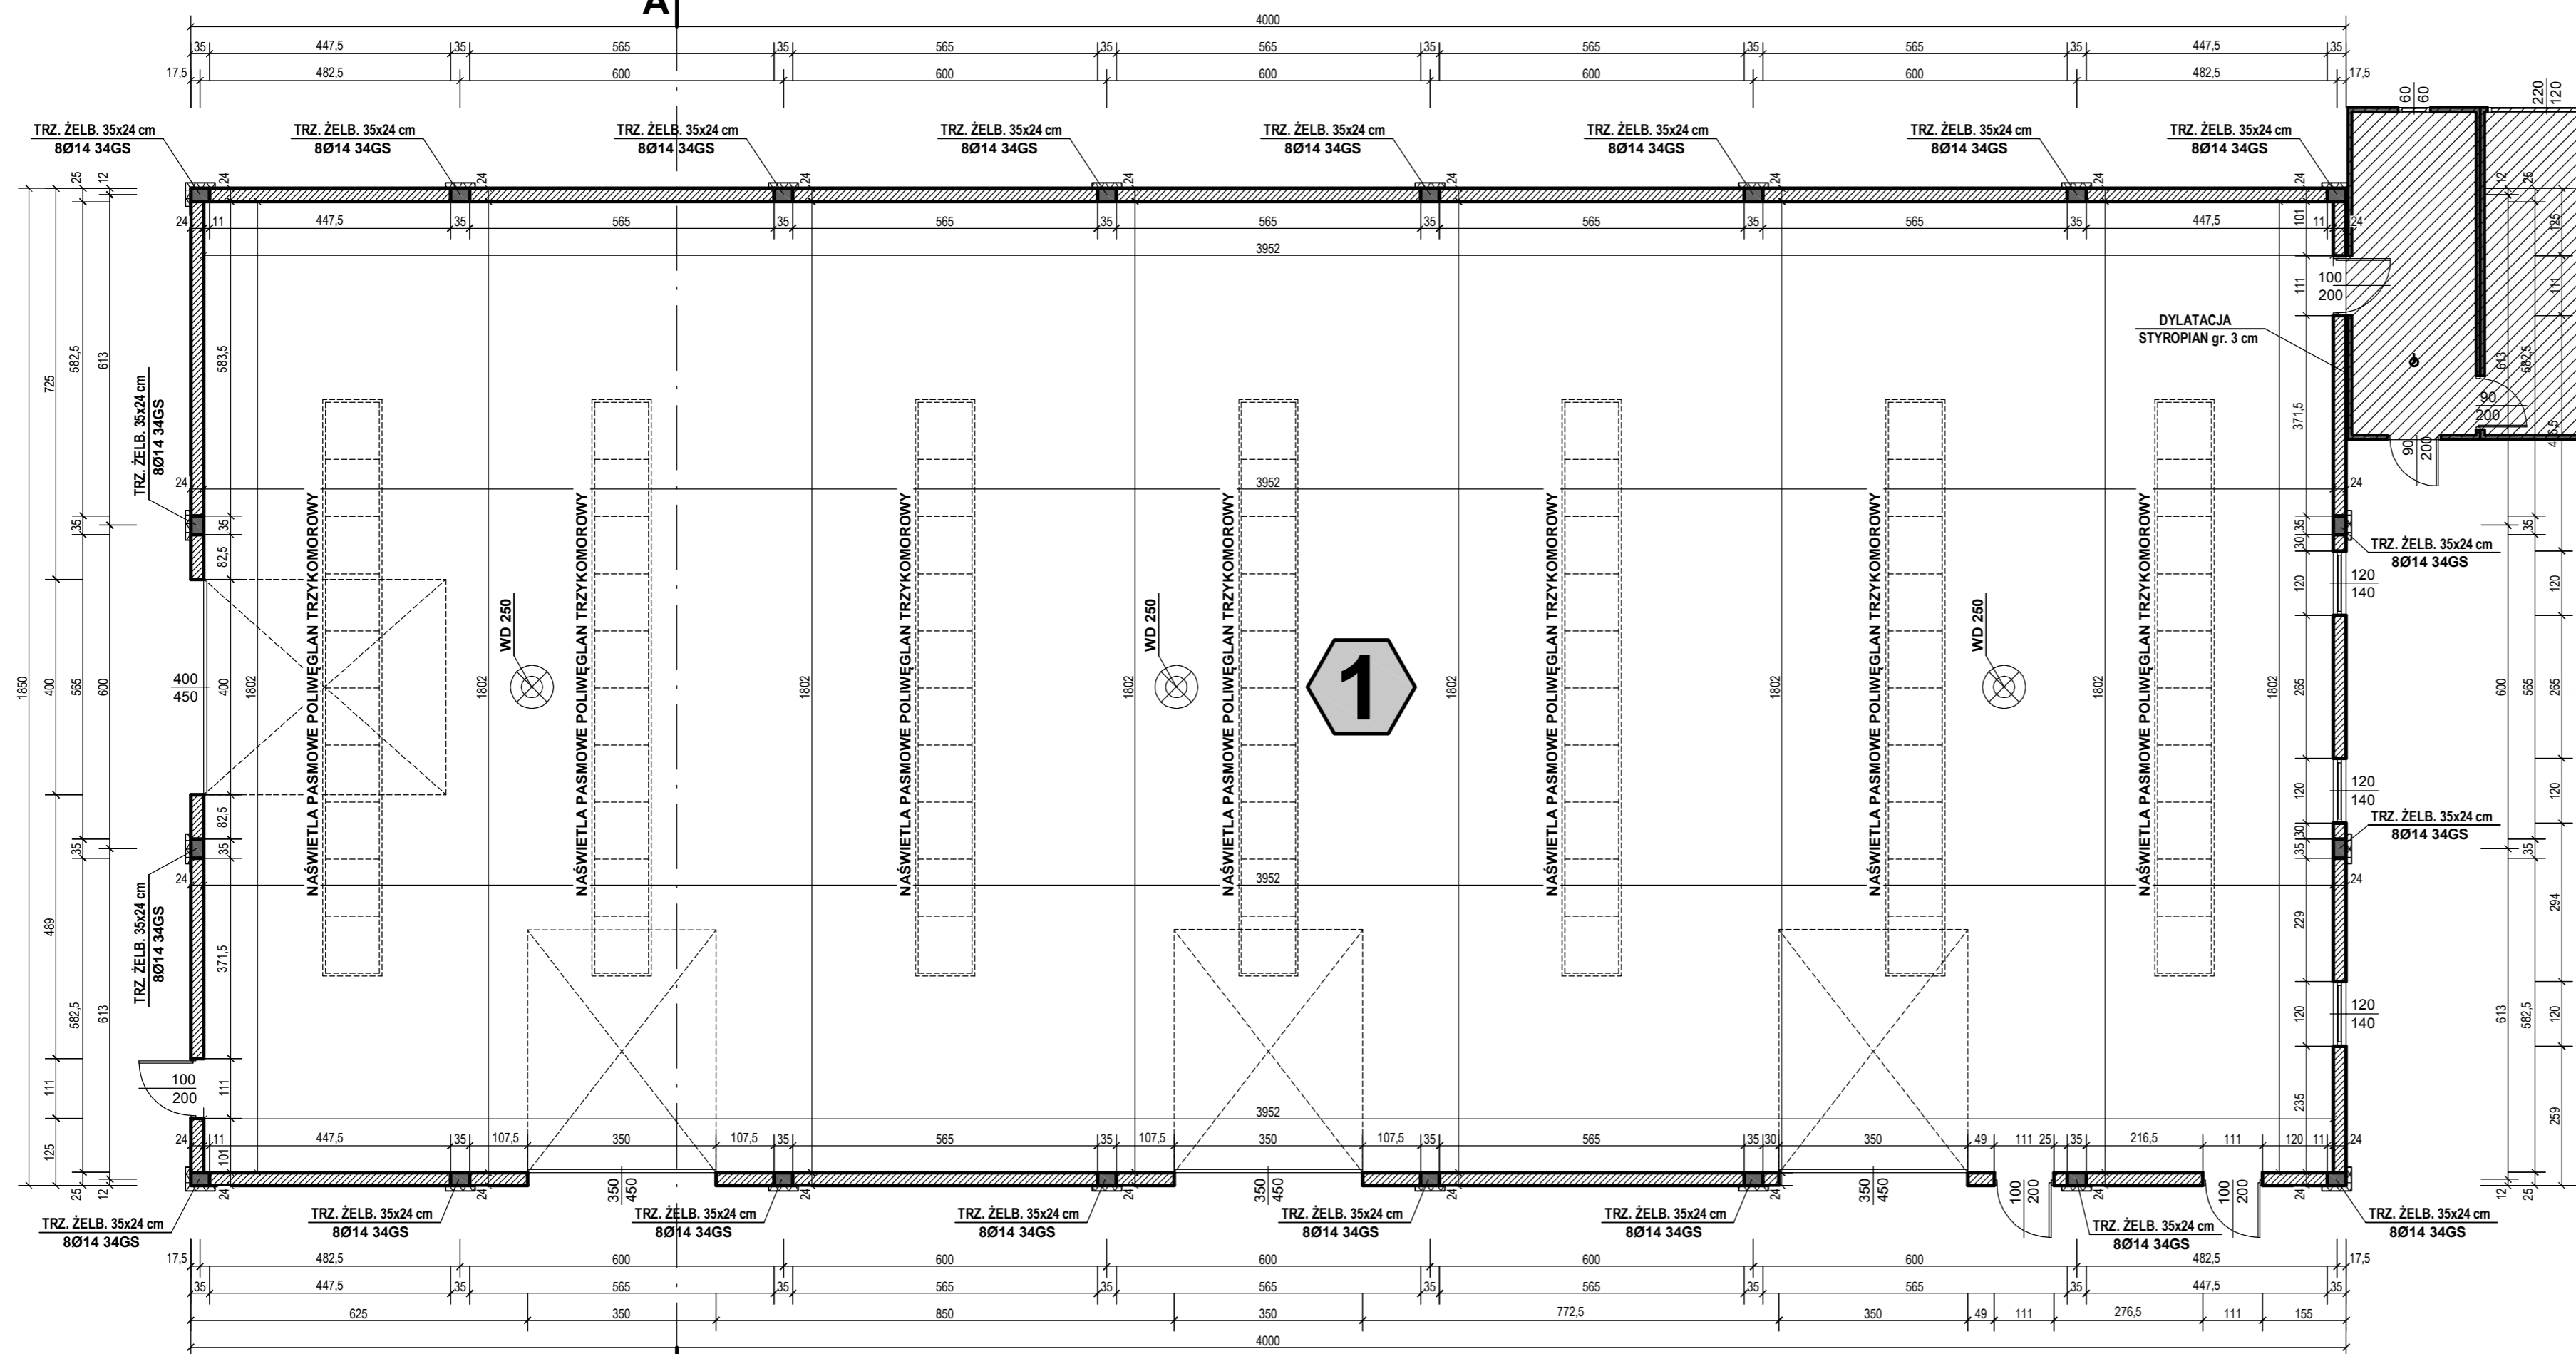

UWAGA!
WIEŃCE I TRZPIENIE ŻELBETOWE
OCIEPILIĆ STYROPIANEM gr. 10 cm

NR	NAZWA POMIESZCZENIA	POW. [m ²]
1.	HALA MAGAZYNOWA	712,15
OGÓŁEM		712,15

POW. UŻYTKOWA - 712,15 m²
POW. ZABUDOWY - 740,00 m²
KUBATURA - 4 372,00 m³

PRACOWNIA PROJEKTOWA PROJEKT-DOM		
TEMAT:	PROJEKT ARCHITEKTONICZNO - BUDOWLANY	
OBIEKT:	HALA MAGAZYNOWA	
RYSunEK:	RZUT PRZYZIEMIA	
ADRES:	62-731 PRZYKONA	
PROJEKTANT: (architektura)	mgr inż. arch. ANNA GATKA nr upraw. 66/WPOKK/UpB/2011	PODPIS
SPRAWDZAJĄCY:	mgr inż. arch. MARIAN LIS nr upraw. UAN 85/8346/II/25/87	PODPIS
PROJEKTANT:	mgr inż. SZCZEPAN SZYMAŃSKI nr upraw. UAN 19/87/GP 35/93	PODPIS
SKALA: 1:100	DATA: KWIECIEŃ - 2016	NR RYS. Δ-1